

# Girne Bölgesinde 3+1 Denize Sıfır Villa

## Bahçeler, İskele, Kıbrıs



292 mt2



3  
Yatak Odası



4  
Banyo



9 ay  
Taksit İmkanı



Temmuz 2024  
Teslim Tarihi



# Girne Bölgesinde 3+1 Denize Sıfır Villa

## Dış Mekan Fotoğrafları





# Girne Bölgesinde 3+1 Denize Sıfır Villa İç Mekan Fotoğrafları





# Girne Bölgesinde 3+1 Denize Sıfır Villa

## Kat Planı





# Girne Bölgesinde 3+1 Denize Sıfır Villa

## Site Planı



### Site Plan



Tip A : 330 m<sup>2</sup>  
Total: Terrace: 82.6 m<sup>2</sup>  
Interior Garden: 43 m<sup>2</sup>  
Pool: 9m. x 4.5m

Tip B : 212 m<sup>2</sup>  
Total: Terrace: 80 m<sup>2</sup>  
Pool: 9m. x 4.5m


Scale: 1/200



# Girne Bölgesinde 3+1 Denize Sıfır Villa

## Lokasyon Detayı

Bu Proje Girne, Çatalköy'de bulunmaktadır.

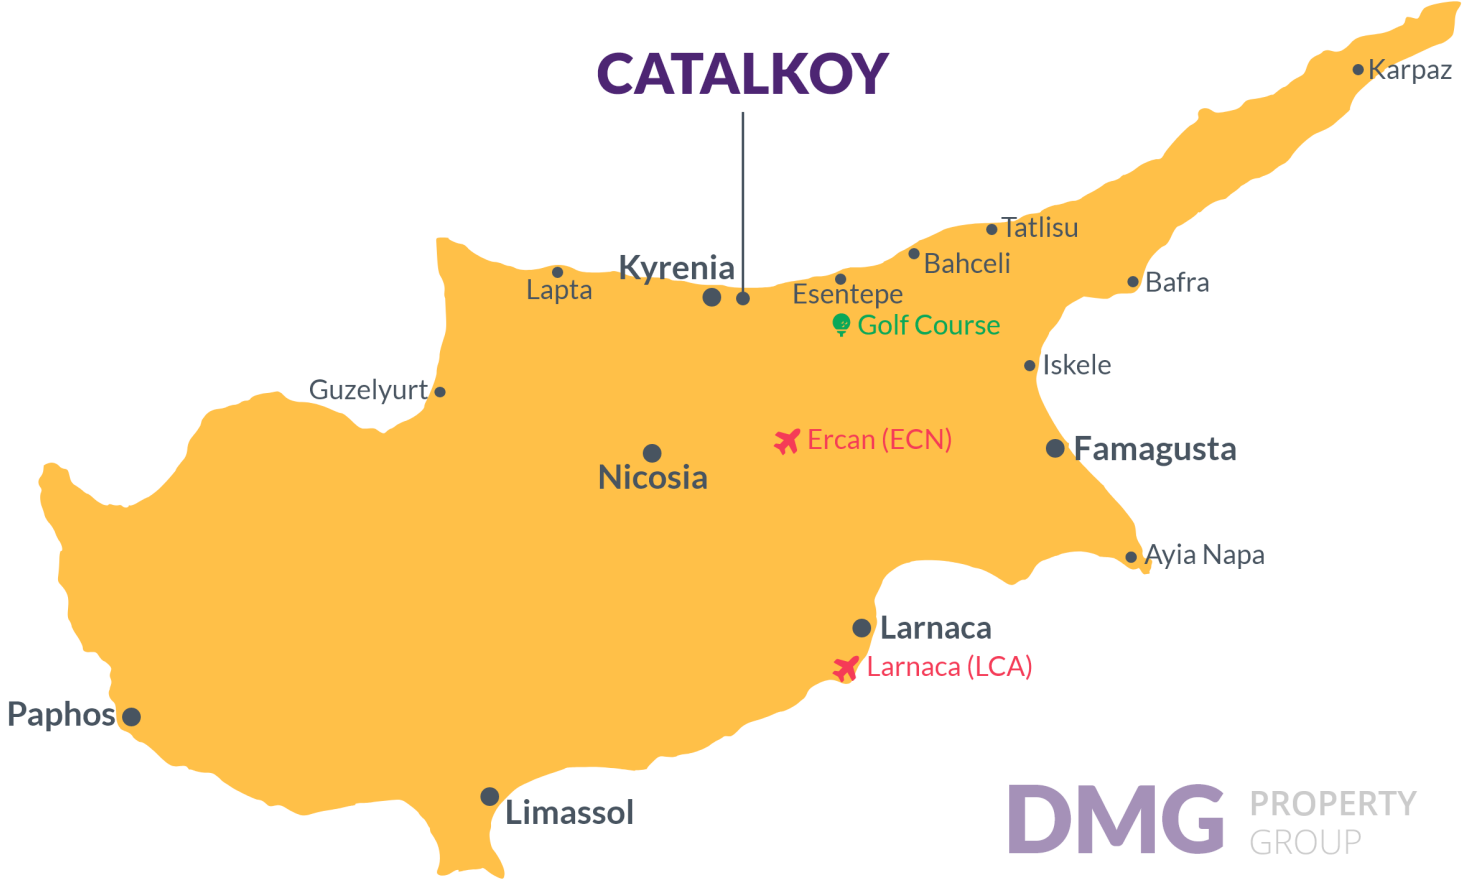

**DMG** PROPERTY  
GROUP

Şah Süpermarket 2 dk.

Diana Plaj Kulübü 2 dk.

Barlar ve Kulüpler 2 dk.

Yerel Tavernalar 5 dk.

Dr Suat Günsel Hastanesi 7 dk.

Yürüyüş parkurları 8 dk.



# Proje Hakkında

Harika bir yatırım fırsatı arıyor ve mükemmel getiri potansiyeline sahip bir birim bulmak istiyor musunuz? Başka bir yerde aramayın! Bu çağdaş yapılar, gözlerinizi üzerine diktiğiniz anda muhteşem birime hayran kalmanızı sağlayacaktır. Üç yatak odalı, dört yatak odalı ve hatta beş yatak odalı villalar da dahil olmak üzere yatırım yapabileceğiniz birçok seçenek sunmaktadır. Parlak havuzlar, lüks detaylar ve ayrıcalıklı bir konum, bu muhteşem dairelerin hepsi içinde sizi bekliyor. Kıbrıs'ın Çatalköy kasabasında bulunan Diana Beach Club'a sadece kısa bir yürüyüş mesafesinde olacaksınız. Burada, nefes kesen gün batımı manzaralarının tadını çıkarabilir, güneşin altında dinlenebilir veya terasta plaj restoranı ve barında lezzetli yemeklerin veya atıştırmalıkların keyfini çıkarabilirsiniz. Aroma Cafe, The Lodge ve The Kitchen at Supreme'in yanı sıra birçok başka kolaylık ve olanak da kısa bir mesafededir.

# İnşaat Durumu

## Kasım 2023





# Bu Konut Tipinde

## En Düşük Fiyat : £640900

### Konut Bilgileri

Tip
3 Yatak Odası

Blok
5

Kat
0

İç Mekan
212 m2

Balkon Teras
80 mt2

Toplam Alan
292 m2

# Bu Konut Tipinde

## En Düşük Fiyat

### Örnek Ödeme Planı

Güncel Tarih Aralık 2023	Başlangıç Tarihi Kasım 2023	Teslim Tarihi Kasım 2023	Fiyat £640900	İlk Ödeme Tutarı 224315 <span>2.86%</span>
-----------------------------	--------------------------------	-----------------------------	------------------	---

Kasım 2023	£ 46288
Aralık 2023	£ 46288
Ocak 2024	£ 46288
Şubat 2024	£ 46288
Mart 2024	£ 46288
Nisan 2024	£ 46288
Mayıs 2024	£ 46288
Haziran 2024	£ 46288
Temmuz 2024	£ 46281